


PREZYDENT MIASTA TARNOBRZEGA  
ul. Kościuszki 32  
39-400 Tarnobrzeg

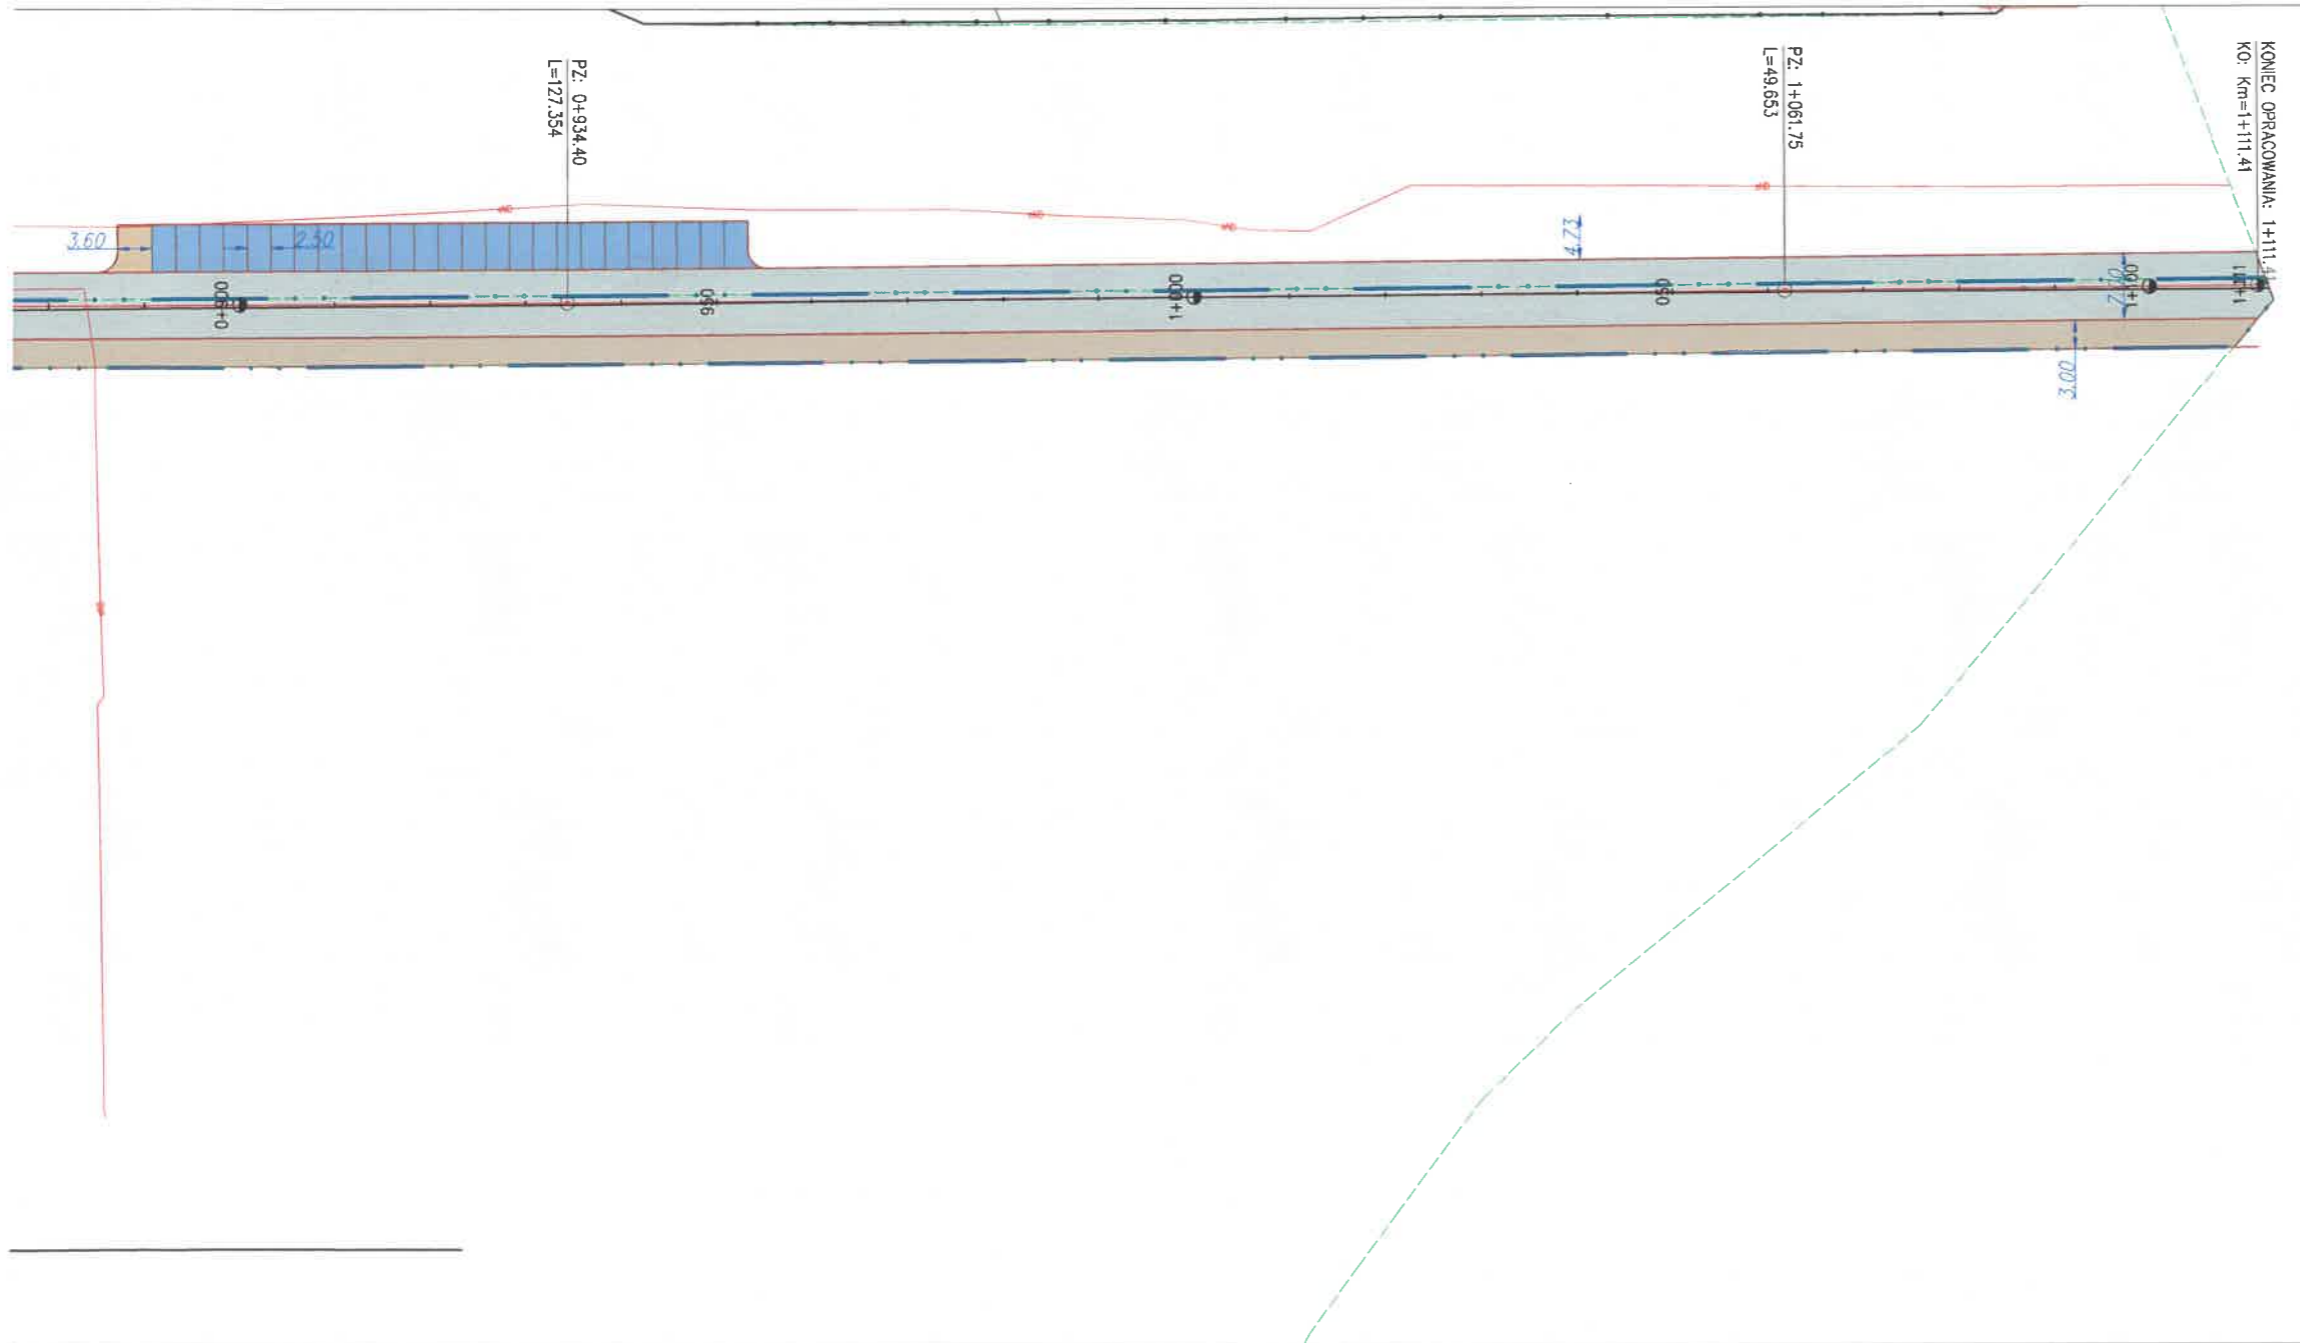

- LEGENDA:**
- Ciąg pieszo - rowerowy z kostki betonowej o gr. 6cm
  - Nawierzchnia jezdni z masy bitumicznej
  - Zjazdy z kostki betonowej o gr. 8cm
  - Pobocze z kruszywa o gr. 15cm
  - Rowy
  - Granica pasa drogowego wymagana do realizacji
  - Granica pasa drogowego
  - Krawężnik betonowy 15x30x100cm
  - Obrzeże betonowe 6x30x100cm
  - Kanał technologiczny wraz ze studniami
  - Projektowane wpusty uliczne

Inwestor:	MIASTO TARNOBRZEG 39-400 Tarnobrzeg, ul. Kościuszki 32			Nr Rys. <b>2.2</b>
Temat:	Budowa odcinka drogi - ul. Chmielowa - od skrzyżowania z ul. Zaldowa poprzez planowane skrzyżowanie typu rondo ulic Zaldowa, Turystycznej i Chmielowej do granic administracyjnych Miasta Tarnobrzega			
Nazwa rysunku:	PLAN ZAGOSPODAROWANIA TERENU			
	Faza: Projekt budowlany	Date: 02.2022	Skala 1:500	
Branża	Funkcja	Imię i nazwisko:	Nr upr:	Podpis:
DROGOWA	Projektant	mgr inż. Marek Goszyła	13/Tbg/92	
SANITARNA	Projektant	mgr inż. Michał Gronek	LUB/0311/PWBS/20	
DROGOWA	Sprowadzający			