

Poświadczam, że niniejszy dokument został opracowany na podstawie wyników prac geodezyjnych i kartograficznych, które zostały wykonane zgodnie z obowiązującymi przepisami prawa i standardami branżowymi.

Organ prowadzący państwowy zasób geodezyjny i kartograficzny

Identyfikator ewidencyjny materiału zasobu - operatu technicznego

Data wpisania operatu technicznego do ewidencji materiałów zasobu


Imię, nazwisko i podpis osoby reprezentującej organ

PREZYDENT MIASTA TARNOBREGA  
Grodzki Ośrodek Geodezyjny i Kartograficzny  
w Tarnobrzegu  
ul. Mickiewicza 7  
39-400 Tarnobrzeg

7.1864.20.20.130

26.02.2020

z up. PREZYDENTA MIASTA

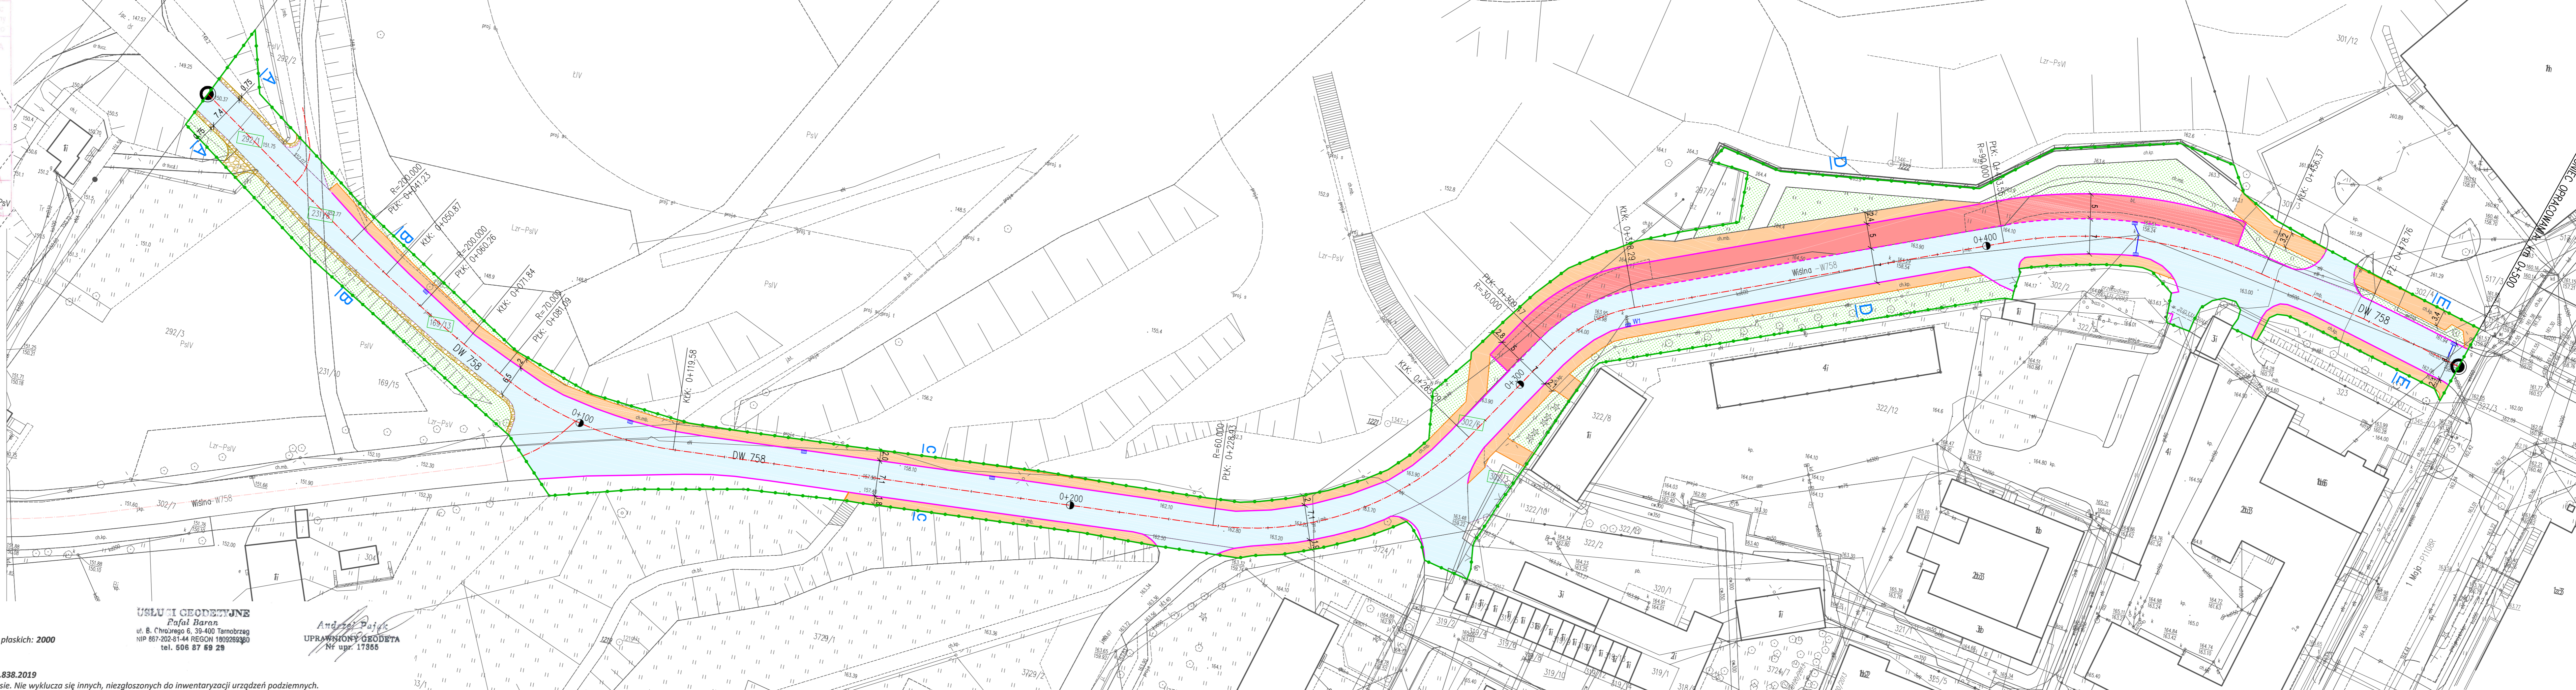

- LEGENDA:
- branża drogowa
  - Proj. remont istniejącej nawierzchni jezdni z betonu asfaltowego
  - Proj. remont istniejącej nawierzchni chodnika z kostki brukowej
  - Proj. remont istniejącej nawierzchni parkingu z kostki brukowej
  - Proj. zieleni
  - Zjazd / pobocza z kruszywa
  - Proj. remont istniejącego krawężnika betonowego 15x30cm
  - Proj. remont istniejącego krawężnika betonowego 15x30cm zanizowanego
  - Proj. krawędź pobocza z kruszywa
  - W1 W2 W3 W100
  - Proj. wymiana wpustu deszczowego D400 wraz z przykanalikiem
  - Wycinka drzew
  - Istniejąca granica pasa drogowego
  - Zakres aktualizacji mapy
- Na przedmiotowym odcinku należy wymienić słupy oświetlenia ulicznego wraz z oprawą i okablowaniem

MAPA DO CELÓW PROJEKTOWYCH  
Skala 1:500

USŁUGI GEODEZYJNE  
Pawel Baran  
ul. B. Chrobrzego 6, 39-400 Tarnobrzeg  
NIP 867-202-81-44 REGON 180928380  
tel. 506 87 89 29

Andrzej Pajcik  
UPRAWNIENY GEODETA  
Nr upr. 17355

Województwo: podkarpackie  
Powiat: M. Tarnobrzeg  
Jednostka ewidencyjna: 186401\_1 M. Tarnobrzeg  
Obręb ewidencyjny: 12-Tarnobrzeg

Układ współrzędnych prostokątnych płaskich: 2000  
Układ wysokości: Kronsztad 86  
Arkusze: 7.136.26.05.3.4; 3.2; 3.3  
Oznaczenie kancelaryjne: GGXI.6640.838.2019  
Mapa aktualna w oznaczonym zakresie. Nie wyklucza się innych, niezgłoszonych do inwentaryzacji urządzeń podziemnych.

Jednostka projektująca:		Tadeusz Żak ul. H. Sienkiewicza 231B; 39-400 Tarnobrzeg fax.(15) 823 41 89; e-mail: firma.drogowa.twz@poczta.fm		Inwestor:		Gmina Tarnobrzeg	
Nazwa inwestycji:		Remont drogi wojewódzkiej nr 758 ul. Wislny w Tarnobrzegu		Stadium:		Projekt Wykonawczy	
Nazwa rysunku:		PROJEKT ZAGOSPODAROWANIA TERENU		Data:		08.2022	
Projektant:		mgr inż. Tadeusz Żak upr. nr 167A/Tbg/93		Skala:		1:500	
Sprawdzający:		mgr inż. Zbigniew Kotulski upr. nr 165A/Tbg/94		Nr rysunku		2	