



**MIEJSCOWY PLAN ZAGOSPODAROWANIA PRZESTRZENNEGO**  
OSIEDLA DZIKÓW W TARNOBZREGU


UJEDNOLICONY RYSUNEK PLANU

SKALA 1:2000

Załącznik do tekstu jednolitego  
uchwały Nr LV/1060/2010 Rady Miasta Tarnobrzega  
z dnia 30 września 2010 r.

ujednolicony rysunek planu uwzględnia zmiany wprowadzone  
Uchwałą Nr LXIII/664/2018 Rady Miasta Tarnobrzega z dnia 12 września 2018 r.  
oraz  
Uchwałą Nr LXXII/764/2023 Rady Miasta Tarnobrzega z dnia 29 marca 2023 r.

WYRYS ZE STUDIUM UWARUNKOWAŃ I KIERUNKÓW ZAGOSPODAROWANIA PRZESTRZENNEGO MIASTA TARNOBZREGU

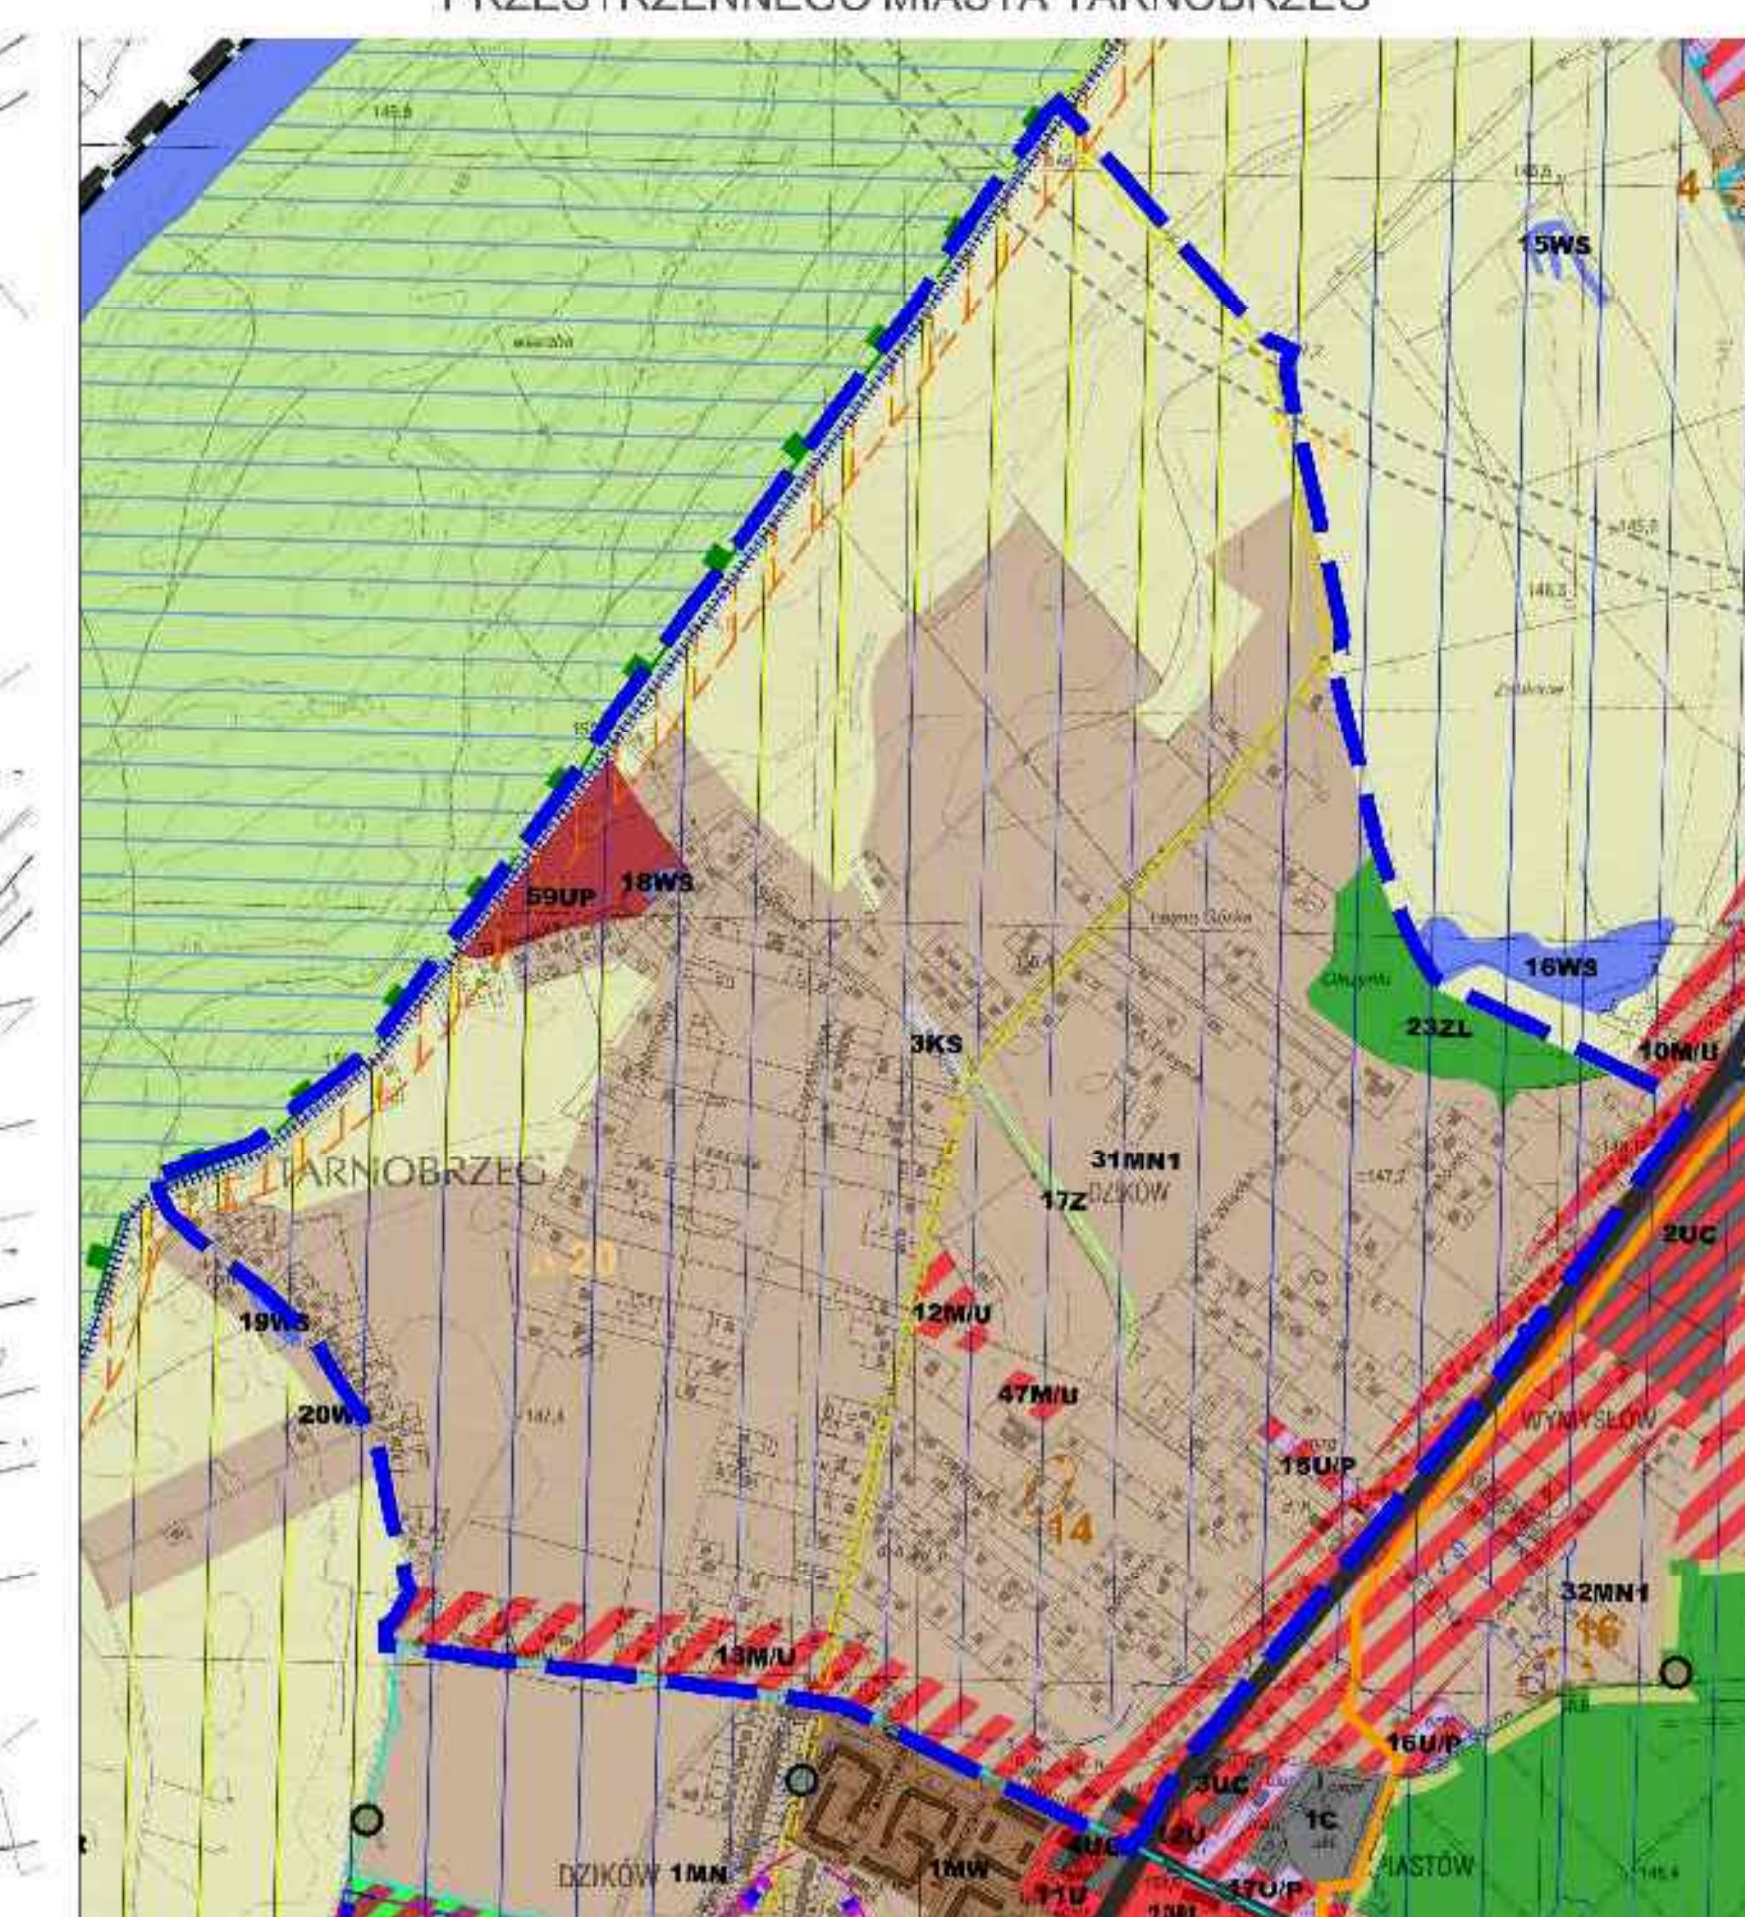

**LEGENDA:**

- |  |   |  |  |
|--|---|--|--|
|  | granica obszaru objętego planem miejscowym  |  | granice osiedli  |
|  | linie rozgraniczające tereny o różnym przeznaczeniu lub różnych zasadach zagospodarowania |  | nieprzekraczalne linie zabudowy                          |
|  | tereny zabudowy mieszkaniowej jednorodzinnej  |  | tereny zabudowy mieszkaniowej jednorodzinnej i usługowej |
|  | tereny zabudowy usługowej   |  | tereny usług publicznych                                 |
|  | tereny zabudowy usługowej i produkcyjnej  |  | tereny wód powierzchniowych śródlądowych                 |
|  | tereny parkingów  |  | tereny zieleni   |
|  | lasy  |  | tereny rolnicze  |
|  | tereny infrastruktury technicznej - elektroenergetyka                                     |  | tereny dróg publicznych klasy lokalnej                   |
|  | tereny dróg publicznych klasy dojazdowej  |  | tereny dróg wewnętrznych                                 |

- Oznaczenia informacyjne:**
- istniejące linie elektroenergetyczne średniego napięcia
  - strefa ochronna wału przeciwpowodziowego
  - obszar zagrożenia powodziowego w przypadku zniszczenia lub uszkodzenia wału przeciwpowodziowego, przy wyznaczeniu którego przyjęto przepływ o średnim prawdopodobieństwie wystąpienia powodzi wynoszącym raz na 100 lat (Q1%)
  - kapliczka ujęta w gminnej ewidencji zabytków
  - stanowisko archeologiczne ujęte w gminnej ewidencji zabytków
  - stanowisko archeologiczne nie ujęte w gminnej ewidencji zabytków

ul. Dzikowska nazwy ulic  
orientacyjny przebieg wariantu drogi ekspresowej S-74 zgodnie z projektem Planu Zagospodarowania Przemysłowego Województwa Podkarpackiego

