

Rådny Miasta Tarnobrzega
Leszek Ogorzałek
Urząd Miasta Tarnobrzega
ul. Kościuszki 32
39-400 Tarnobrzeg

Urząd Miasta Tarnobrzega
ul. Kościuszki 32
39-400 Tarnobrzeg
01845187
Data wpływu: 2019-06-07
Numer: B01-11-7775-2019
Pracjownik: Anna Grybieł
Wielosobowe stanowisko ds. obsługi ka
Załącznikóv: 1



BRM/OP

Z UP. PREZYDENTA MIASTA

Tarnobrzeg, dnia 05.06.2019 r.

Miroslaw Pluta
Zastępca Prezydenta

WNIOSEK RADNEGO

Mieszkańcy bloku nr. 24 przy ul. Dąbrowskiej zwrócili się do mnie z prośbą o wystąpienie z wnioskiem w sprawie budowy chodnika od bloku 24 przez działki 1130/12, 3611/4 należących do Tarnobrzesckiej Spółdzielni Mieszkaniowej i działki 3708/1 należącej do Spółdzielni Mieszkaniowej Siarkowiec, w kierunku tunelu czyli przejścia między blokowego do parkingów usytuowanych na działkach 3611/2 i 3613/3.

Proponowany chodnik może być wykonany z używanych materiałów nie koniecznie nowych który w znacznym stopniu poprawiłby komunikację pieszą między blokiem 24 i nie tylko a parkingami i punktem składowania śmieci na działce 3708/2

Uprzejmie proszę o odczytanie odpowiedzi na niniejszy wniosek w stosownym punkcie porządku obrad, na najbliższej zwyczajnej sesji Rady Miasta Tarnobrzega.

Załączniki.

1. Mapka podglądowa.

Z poważaniem


Leszek Ogorzałek

BUDOWA CHODN
IKÓW W RAMACH
BUDŻETU NA
2020 ROK.

Z UP. PREZYDENTA MIASTA

Miroslaw Pluta
Zastępca Prezydenta

Wydruk mapy

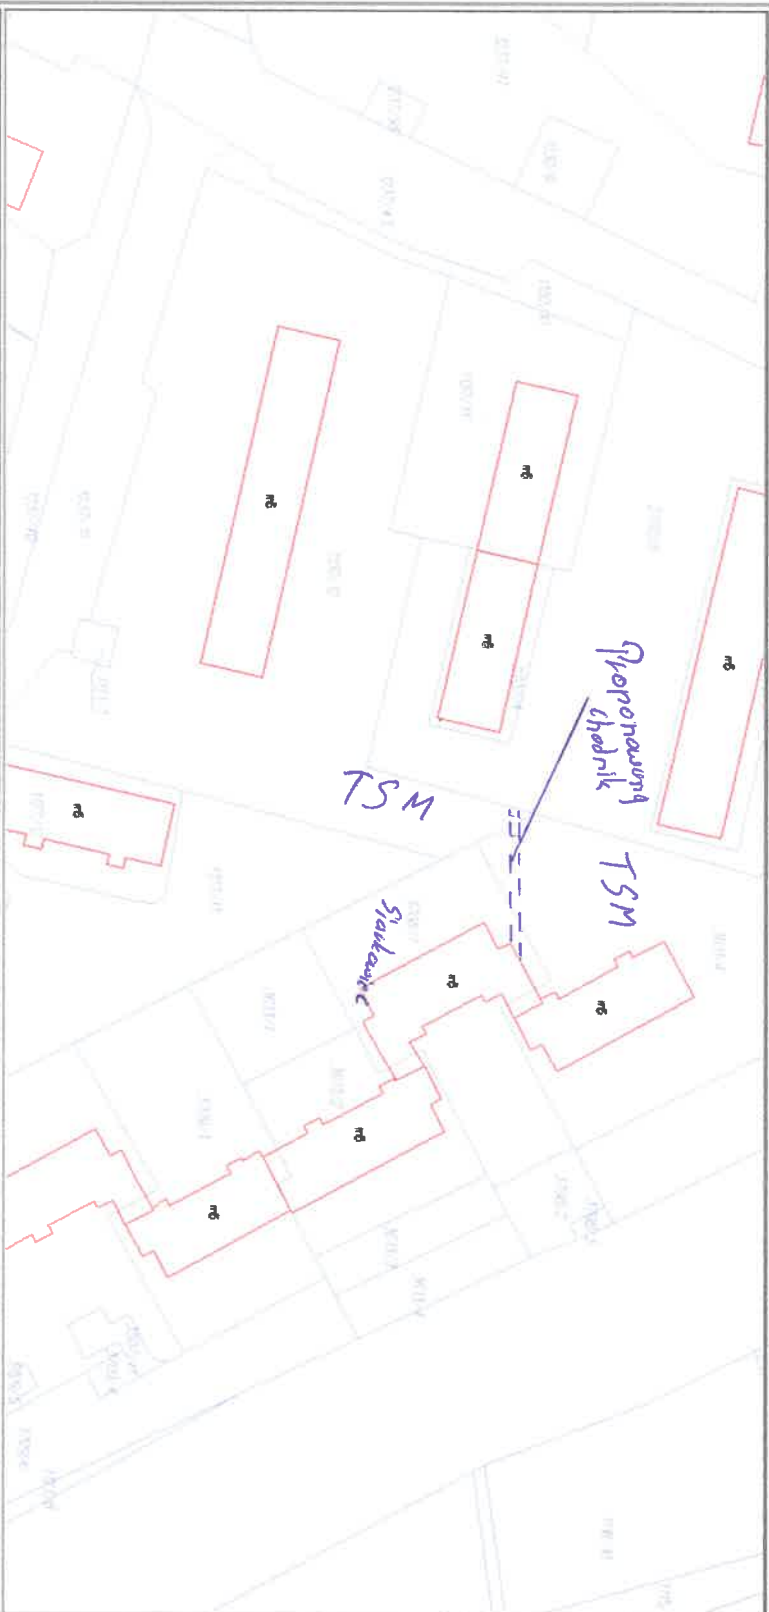

Sporządzono dnia: 7.6.2019 r.
Wydruk ma charakter poglądowy i nie jest dokumentem