


Radny Miasta Tarnobrzega
Teresa Gołębiowska-Piś

Urząd Miasta Tarnobrzega
ul. Kościuszki 32
39-400 Tarnobrzeg

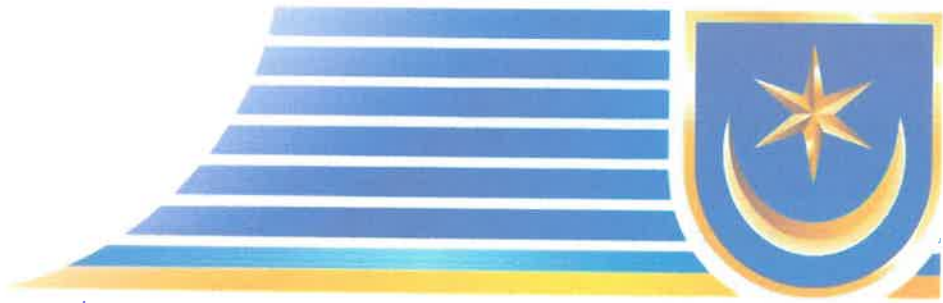

*Wniosek 19
28-07-2021*

14.05.2021
URZĄD MIASTA TARNOBRZEGA
ul. Kościuszki 32
39-400 Tarnobrzeg
REGON 830413509

Tarnobrzeg, dnia -14-05-2021 r.

Urząd Miasta Tarnobrzega
ul. Kościuszki 32
39-400 Tarnobrzeg
REGON 830413509
12325342
data wpływu: 2021-05-14
numer: B01-11 5602-2021
czytel: Anna Grygiel
liczba osobowe stanowisko do. obsługi ka
stępczyków: 1

WNIOSEK RADNEGO

Zwracam się z kolejną prośbą o powiększenie przestrzeni filii nr 8 Miejskiej Biblioteki Publicznej na Osiedlu Przywiśle, usytuowanej w budynku Przedszkola nr1 przy ul. Kosmonautów.

Ze względu na brak możliwości wygospodarowania na ten cel innej przestrzeni użytkowej na osiedlu, najdogodniejszym miejscem byłby teren zielony działki Nr 332/13 stanowiącej własność Miasta Tarnobrzeg (użytkowana przez Przedszkole nr 1 - załącznik). Wobec powyższego bardzo proszę o rozważenie możliwości realizacji pawilonu biblioteki osiedlowej na tym terenie.

Działka zlokalizowana od strony parkingu przy dawnym budynku „Tapima”, ogrodzona z trzech stron, z chodnikiem i bocznym wejściem do przedszkola. Jedynym ograniczeniem mogą być drzewa przy ogrodzeniu od strony parkingu. Istniejące na rozważanym terenie w planach kanały ciepłownicze są nieeksploatowane – wg opinii Pana Krzysztofa Sowy pracownika ECO Tarnobrzeg. W narożniku działki wodociąg, ciąg kanalizacyjny, oraz w bezpośrednim sąsiedztwie działki od strony północnej czynny przyłącz co. W załączeniu proponowana lokalizacja.


Miejsce na adnotację Prezydenta
Przewodniczącego Rady

BRM OP
*PROŚBĘ O
ROZWAŻENIE WS*
14.05.21
2 up. PREZYDENTA MIASTA
Miroslaw Pluta
Zastępca Prezydenta

Przypominam, iż występuję w imieniu ponad 650-u aktywnych czytelników, którzy rocznie wypożyczają ponad 17 tysięcy książek, oraz seniorów, którzy przed pandemią chętnie przeglądali prasę w bibliotece i dzieci, które czekają na zajęcia realizowane dla nich przed pandemią. W tej chwili brakuje miejsca na regały książkowe nie mówiąc o czytelnikach, czy sali do zajęć z dziećmi.


Będę wdzięczna za pozytywne ustosunkowanie się do mojego wniosku i mam nadzieję, że mieszkańcy osiedla doczekają się atrakcyjnej, jedynej na terenie osiedla placówki krzewiącej kulturę, dostępnej dla wszystkich chętnych.


Zarząd Osiedla Przywiśle deklaruje przeznaczenie niewykorzystanych środków finansowych na prace przygotowawcze dla tego przedsięwzięcia.

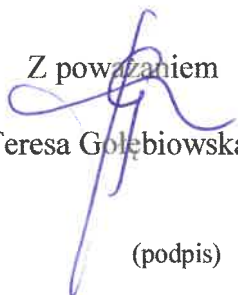Z poważaniem

Teresa Gołębiowska-Piś
(podpis)

W załączeniu:

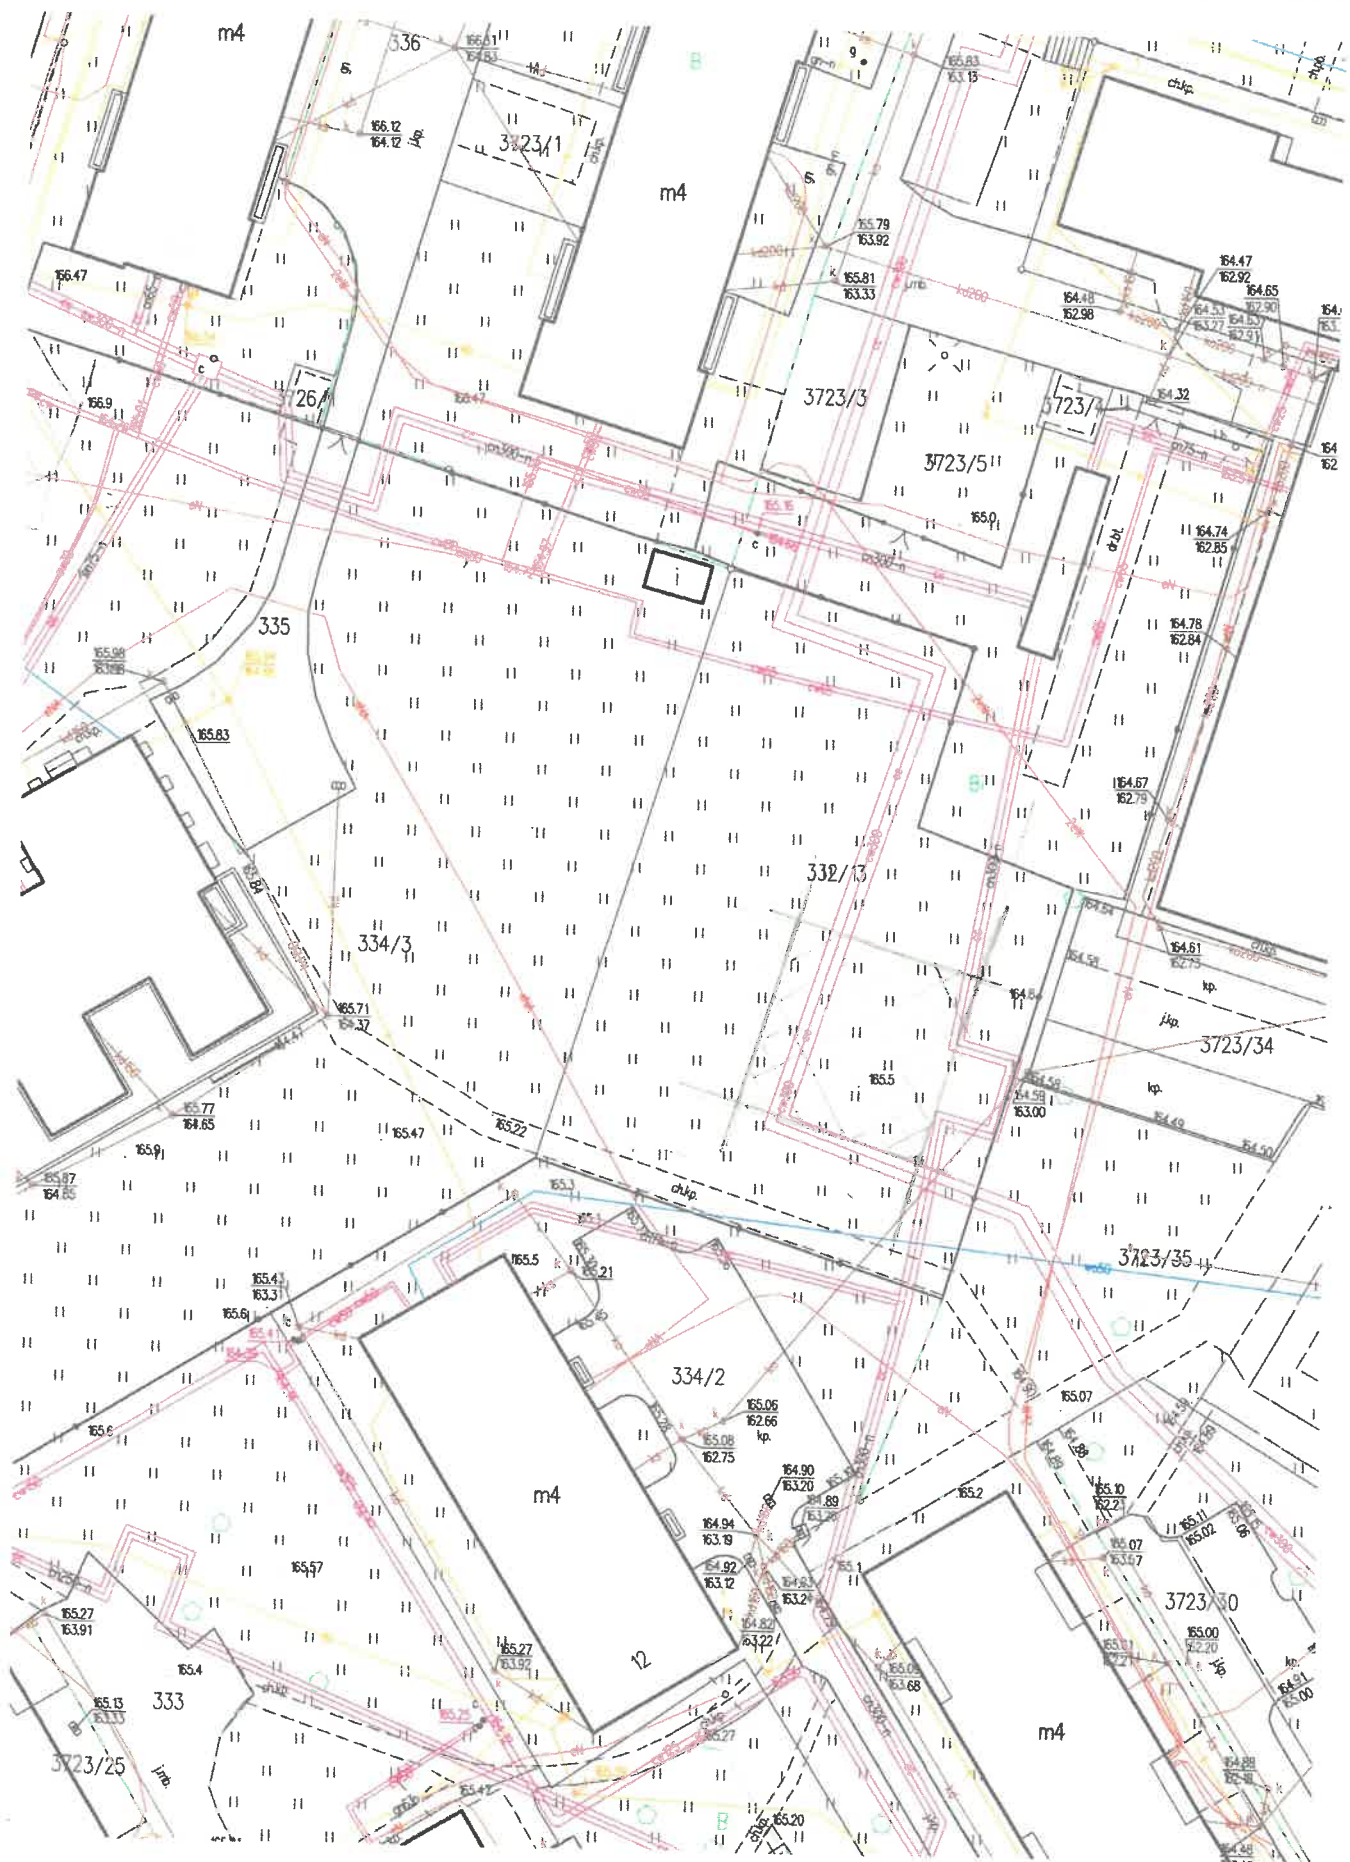1. Mapa terenu z zaznaczeniem sugerowanego miejsca posadowienia biblioteki (bez skali).

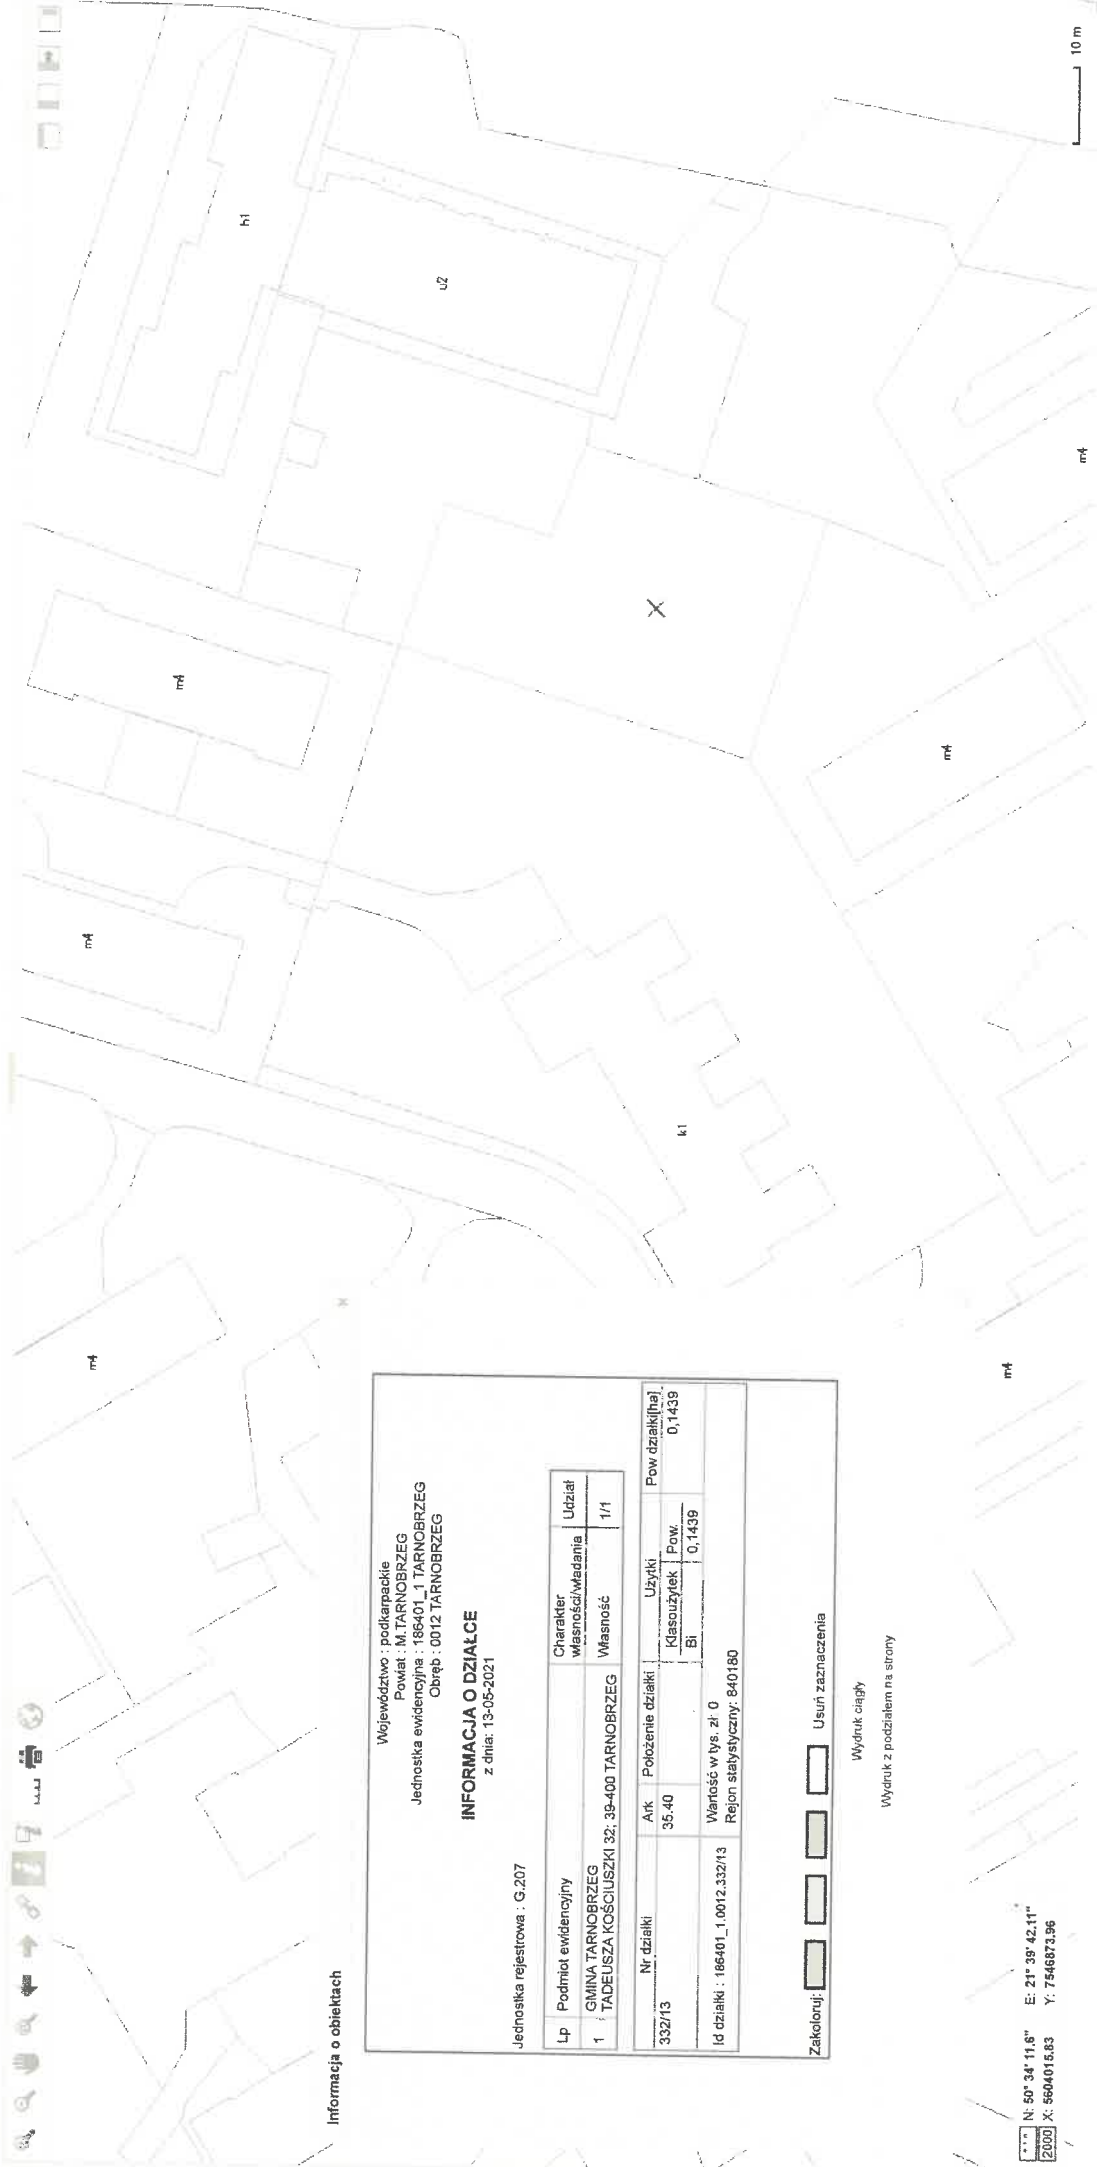



Informacja o obiektach

Województwo : podkarpackie
 Powiat : M.TARNOBRZEG
 Jednostka ewidencyjna : 186401_1 TARNOBRZEG
 Obręb : 0012 TARNOBRZEG

INFORMACJA O DZIAŁCE
 z dnia: 13-05-2021

Jednostka rejestrowa : G.207

Lp	Podmiot ewidencyjny	Charakter własności/władania	Udział
1	GMINA TARNOBRZEG TADEUSZA KOSCIUSZKI 32; 39-400 TARNOBRZEG	Własność	1/1

Nr działki	Ark	Położenie działki	Użytki	Pow działki[ha]
332/13	35-40		Klasouzytek Bi	0,1439

Id działki : 186401_1.0012.332/13
 Wartość w tys. zł: 0
 Rejon statystyczny: 840180

Zakoloruj: Usun zaznaczenia

Wydruk ciągły
 Wydruk z podziałem na strony