


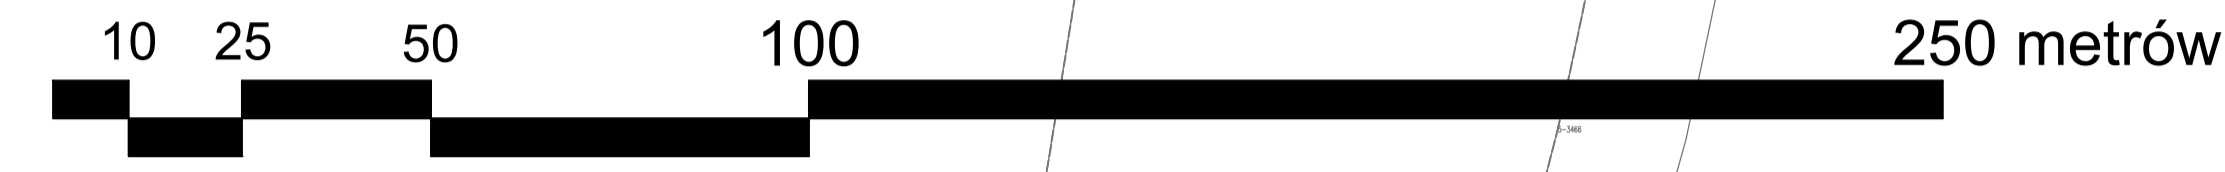


MIEJSCOWY PLAN ZAGOSPODAROWANIA PRZESTRZENNEGO TERENU TARNOBRZESKIEJ SPECJALNEJ STREFY EKONOMICZNEJ - MACHÓW II

ZAŁĄCZNIK NR 1 DO UCHWAŁY NR
RADY MIASTA TARNOBRZEGA
Z DNIA

SKALA 1:1000



WYRYS ZE STUDIUM UWARUNKOWAŃ I KIERUNKÓW ZAGOSPODAROWANIA PRZESTRZENNEGO
MIASTA TARNOBRZEGA

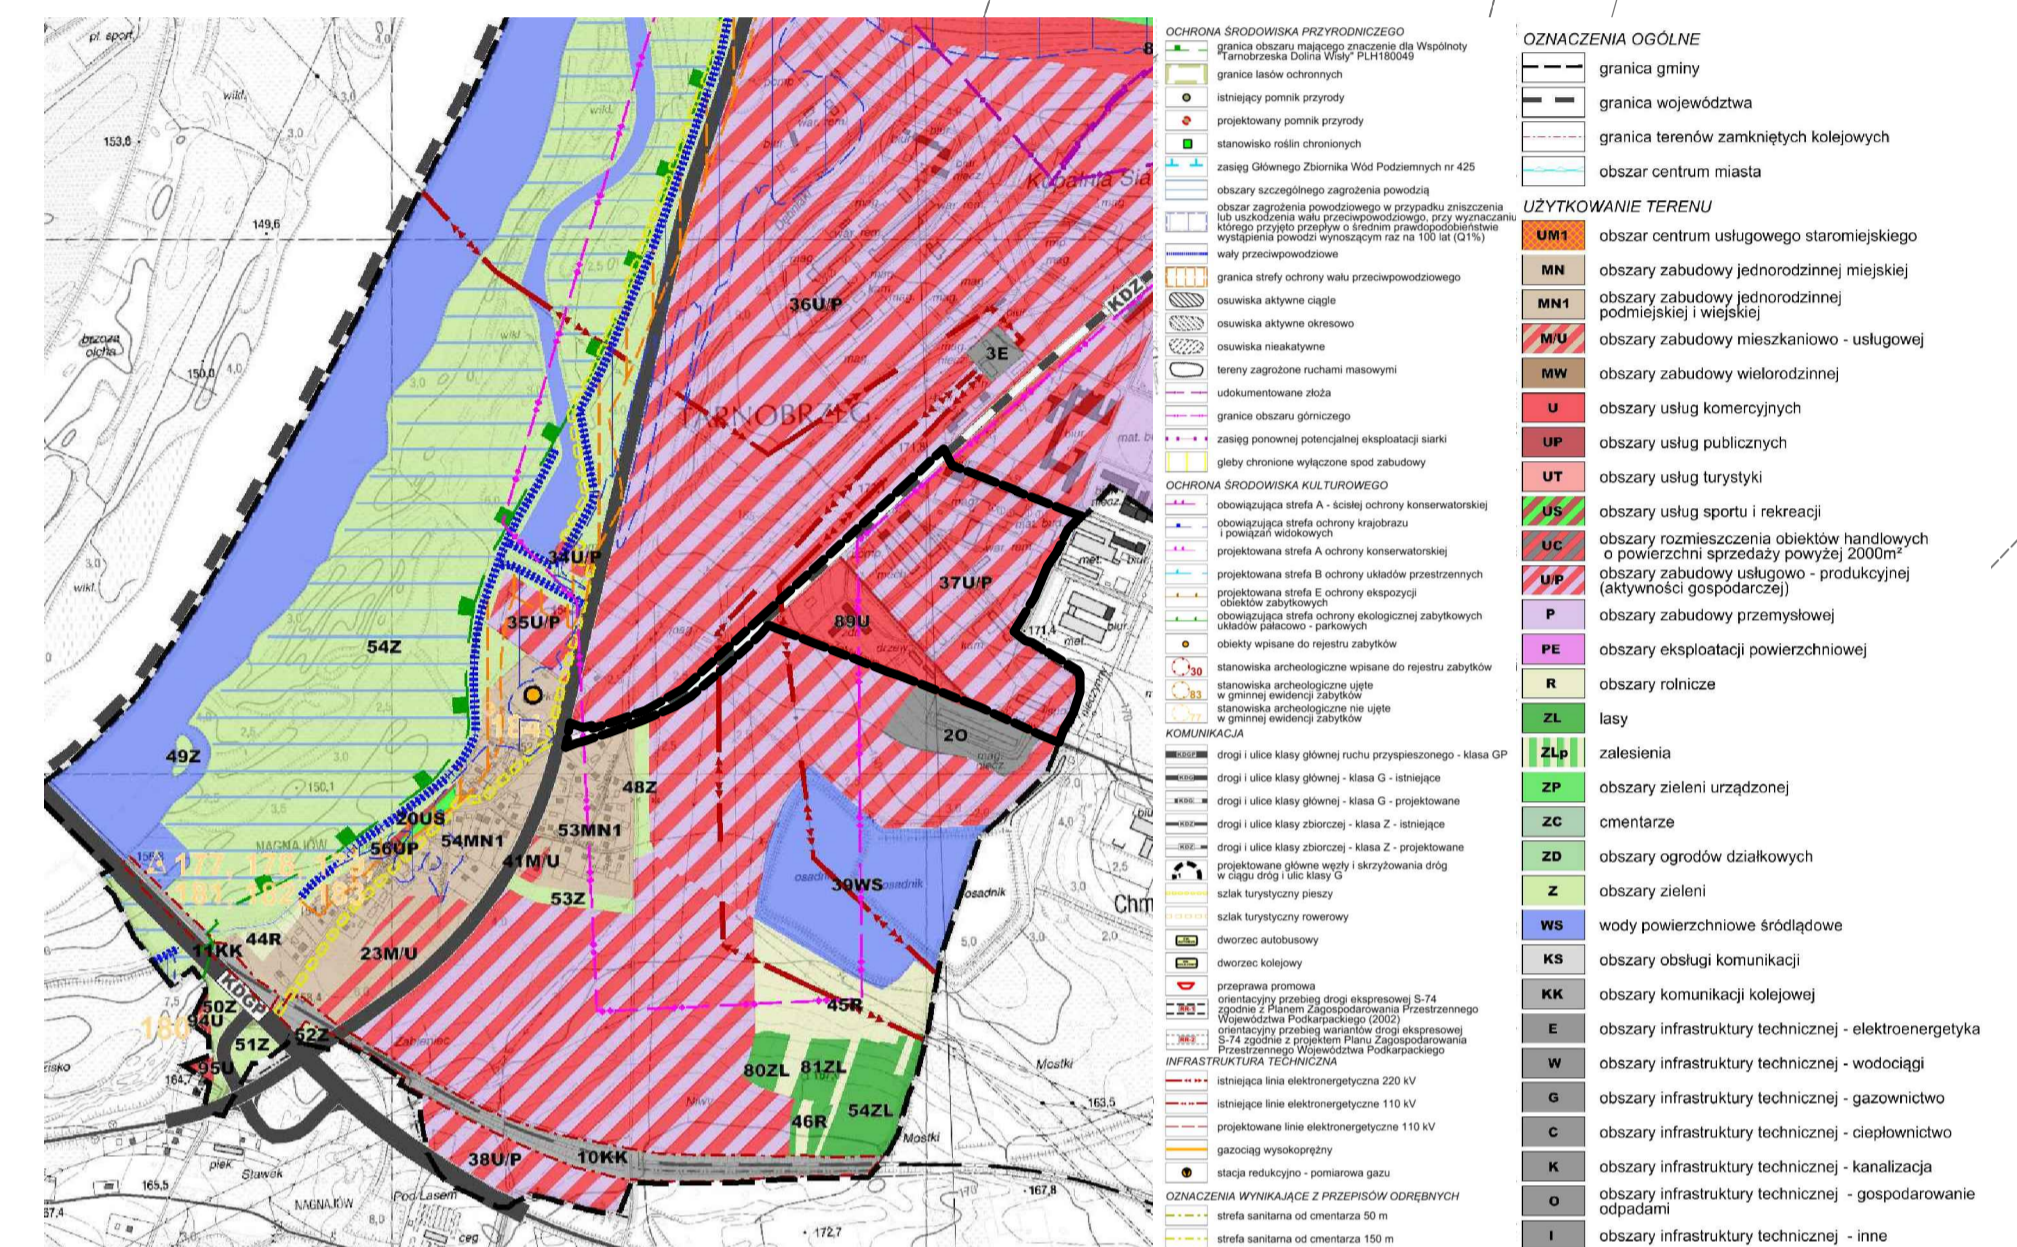

— granica obszaru objętego planem miejscowym

OBOWIĄZUJĄCE USTALENIA PLANU

- granica obszaru objętego planem miejscowym
- linie rozgraniczające tereny o różnym przeznaczeniu lub różnych zasadach zagospodarowania
- nieprzekraczalne linie zabudowy
- istniejący rów odwadniający

→ wymiary w metrach

- U/P** tereny zabudowy usługowej oraz obiektów produkcyjnych i magazynów
- U** teren zabudowy usługowej
- KDZ** tereny dróg publicznych klasy zbiorczej
- KDL** tereny dróg publicznych klasy lokalnej
- KDD** teren drogi publicznej klasy dojazdowej
- KDW** teren drogi wewnętrznej

OZNACZENIA GRAFICZNE MAJĄCE CHARAKTER INFORMACYJNY

- - - granica administracyjna
- WN— elektroenergetyczna linia wysokiego napięcia 110 kV
- ▨ strefa techniczna napowietrznej elektroenergetycznej linii wysokiego napięcia 110 kV

TYTUŁ OPRACOWANIA:	MIEJSCOWY PLAN ZAGOSPODAROWANIA PRZESTRZENNEGO TERENU TARNOBRZESKIEJ SPECJALNEJ STREFY EKONOMICZNEJ - MACHÓW II
ETAP V:	UCHWALENIE
SPORZĄDZAJĄCY:	PREZYDENT MIASTA TARNOBRZEGA
WYKONAWCA:	INSTYTUT ROZWOJU MIAST I REGIONÓW ul. Targowa 45 03-728 Warszawa
ZESPÓŁ AUTORSKI:	mgr inż. arch. Dariusz Maliszewski mgr inż. Agnieszka Osdołka mgr inż. Anna Uszkur
DATA:	25.09.2020 r. SKALA: 1:1000