



PM

BRM OP
PREZIDENT MIASTA
Dariusz Brzek



Radny Miasta Tarnobrzega
Waldemar Stępak
Lp. Dz. 7/2022

Tarnobrzeg, dnia 19.01.2022 r.

Waldemar Stępak
26-01-2022

WNIOSEK RADNEGO

Miejsce na adnotacje
Prezydenta
i Przewodniczącego Rady

Dot. pisemnego wystąpienia do wykonawców zrealizowanych latach 2020 – 2021 zadań inwestycyjnych pn. "Rozbudowa drogi powiatowej nr P1110R w Tarnobrzegu poprzez rozbudowę ul. Mickiewicza" i „Przebudowa drogi powiatowej nr P1110R w Tarnobrzegu poprzez przebudowę ul. Orłąt Lwowskich” w sprawie usunięcia objętych okresem gwarancji usterek związanych z zakłóceniami w funkcjonowaniu aktywnego oznakowania dr. pow. ul. A. Mickiewicza oraz oświetlenia ulicznego w pasie drogowym dr. pow. ul. Orłąt Lwowskich.

W związku z wystąpieniem zakłóceń w funkcjonowaniu aktywnego oznakowania dr. pow. ul. A. Mickiewicza oraz oświetlenia ulicznego w pasie drogowym dr. pow. ul. Orłąt Lwowskich zwracam się z uprzejmą prośbą o pisemne wystąpienie do wykonawców zrealizowanych latach 2020 – 2021 zadań inwestycyjnych pn. "Rozbudowa drogi powiatowej nr P1110R w Tarnobrzegu poprzez rozbudowę ul. Mickiewicza" oraz „Przebudowa drogi powiatowej nr P1110R w Tarnobrzegu poprzez przebudowę ul. Orłąt Lwowskich” z wnioskiem o przeprowadzenie przeglądu gwarancyjnego i usunięcie:

- usterki w zakresie przywrócenia funkcjonowania dwóch aktywnych znaków drogowych U-3c i U-3d (tablica prowadząca) zlokalizowanych po prawej stronie końcowego odcinka pasa drogowego dr. pow. ul. A. Mickiewicza w rejonie skrzyżowania z dr. gminną ul. Siarkową i dr. pow. ul. Orłąt Lwowskich,
- usterki w zakresie przywrócenia funkcjonowania znaku aktywnego U-35a (kierowco zwolnij) zlokalizowanego w pasie drogowym dr. pow. ul. A. Mickiewicza w sąsiedztwie stacji CPN Orlen.
- usterek celem przywrócenia funkcjonowania 3 nieczynnych latarni oświetlenia ulicznego ozn. numerami 1/1 SOU 2, 2/2 SOU 3 i 12/2 SOU 3 zlokalizowanych w pasie drogowym dr. pow. ul. Orłąt Lwowskich.

Uzasadnienie:


Proszę swą motywuję tym, iż w chwili obecnej wskazane przeze mnie usterki objęte są okresem gwarancji i z tego tytułu zachodzi konieczność pisemnego poinformowania wykonawców przedmiotowych zadań inwestycyjnych o konieczności ich usunięcia.


Wobec powyższego zwracam się z uprzejmą prośbą o pozytywne rozpatrzenie i załatwienie przedstawionej przeze mnie sprawy.

Z poważaniem



W załączeniu: wydruk fragmentów projektu organizacji ruchu dla dr. pow. ul. Mickiewicza wraz z oznakowanymi kolorem czerwonym znakami aktywnymi, o których mowa w powyższym wniosku.

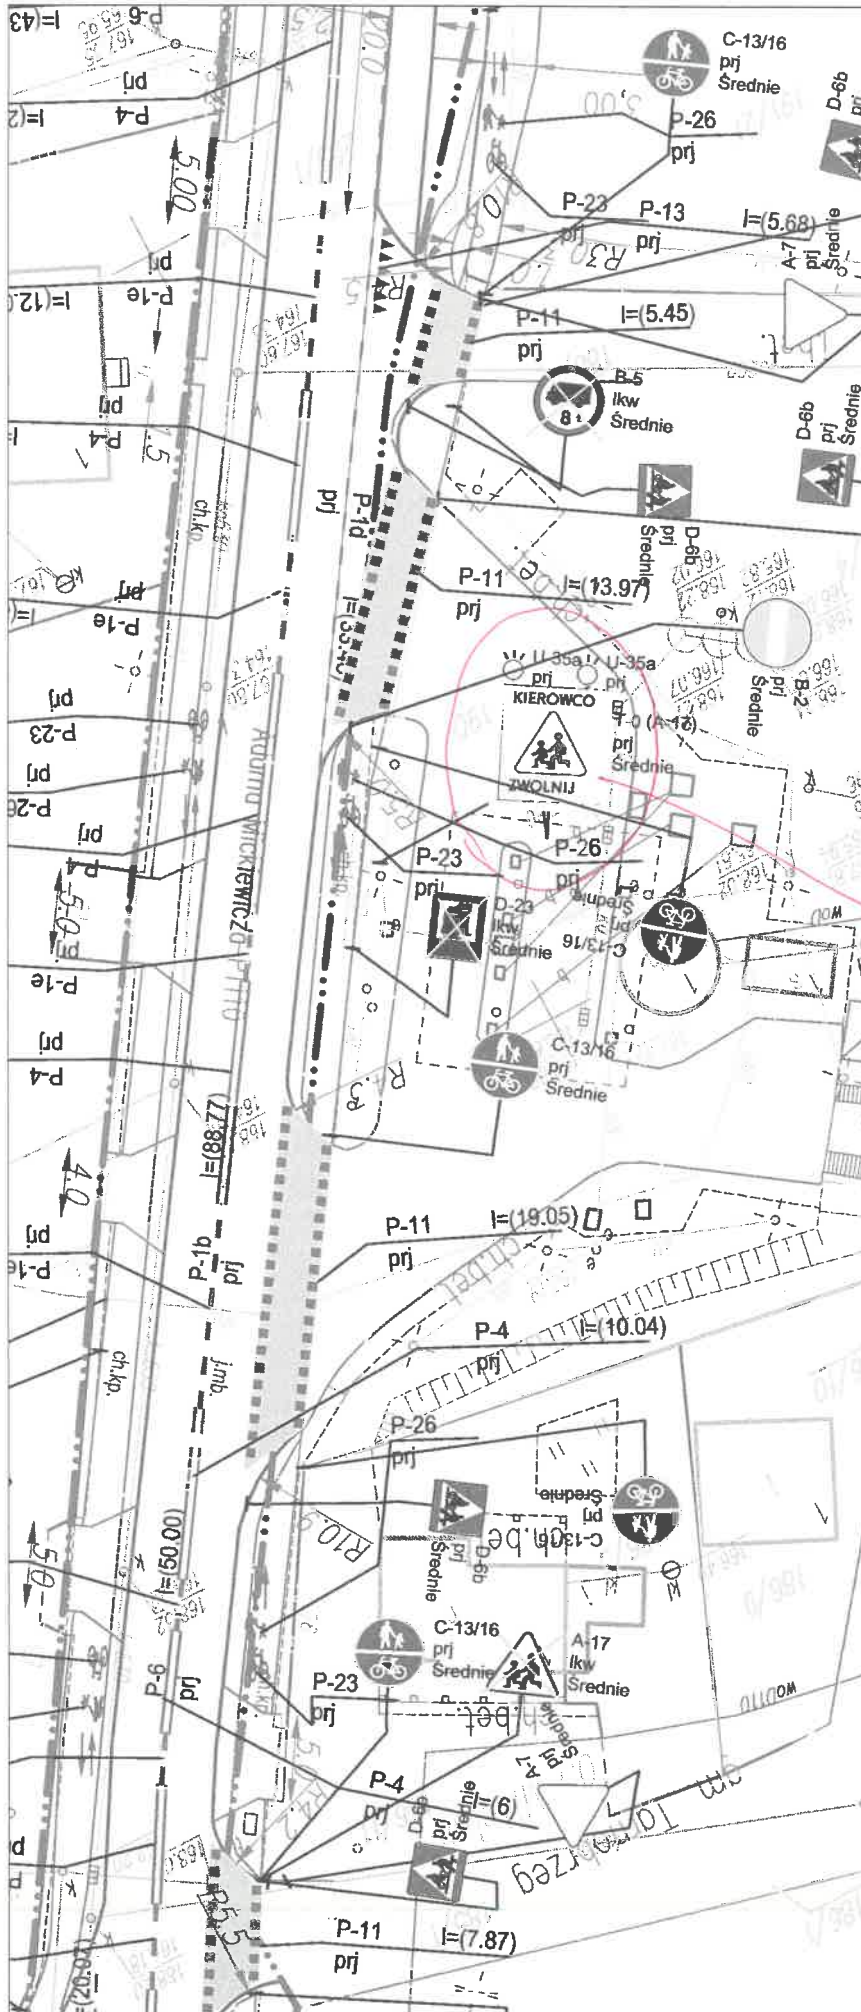

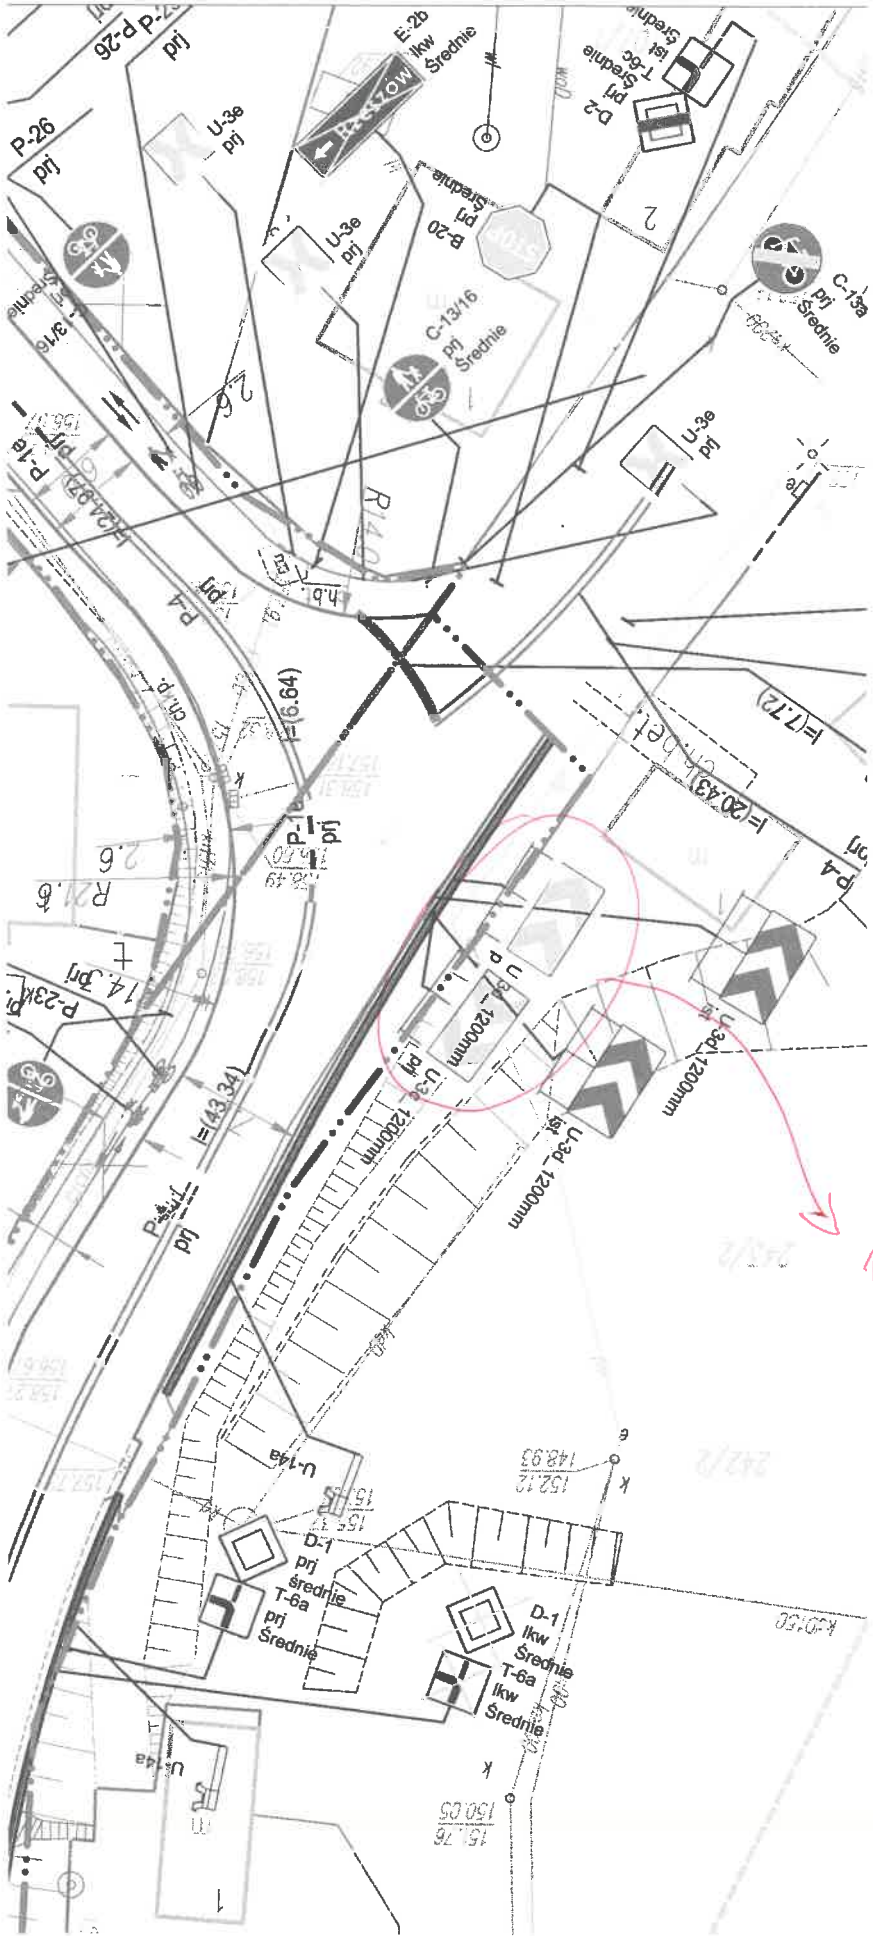

u-3c/u-3d