


Miejscowy plan zagospodarowania przestrzennego obszaru usług i przemysłu w tym Tarnobrzeskiego Parku Technologicznego w rejonie ulic: Al. Warszawska, Batalionów Chłopskich i Wędkarskiej na terenie miasta Tarnobrzega - osiedle Zakrzów

skala 1 : 1000

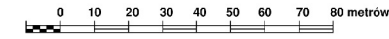

LEGENDA:

I. OZNACZENIA BĘDĄCE USTALENIAMI PLANU: OZNACZENIA OGÓLNE

- granica obszaru objętego planem miejscowym
- linie rozgraniczające tereny o różnym przeznaczeniu lub różnych zasadach zagospodarowania
- strefa ochrony stanowiska archeologicznego/numer stanowiska

OZNACZENIA DOTYCZĄCE ZASAD KSZTAŁTOWANIA ZABUDOWY

- nieprzekraczalne linie dla zabudowy
- nieprzekraczalne linie dla zabudowy mieszkalnej w zabudowie mieszkaniowej i usługowej

TERENY O USTALONYM PRZEZNACZENIU I ZASADACH ZAGOSPODAROWANIA

- MN,U tereny zabudowy mieszkaniowej jednorodzinnej i usługowej
- U tereny zabudowy usługowej wielofunkcyjnej
- U,P tereny zabudowy usług wielofunkcyjnych i działalności produkcyjnej
- WS tereny wód powierzchniowych
- ZP tereny zieleni urządzonej
- ZL tereny lasów oraz grunty do zalesienia

TERENY INFRASTRUKTURY TECHNICZNEJ

- a) stacje transformatorowe
- b) przepompownie ścieków

TERENY KOMUNIKACJI DROGOWEJ - PUBLICZNEJ

- a) KDG tereny dróg głównych - klasa G
- b) KDL tereny dróg lokalnych - klasa L
- c) KDD tereny dróg dojazdowych - klasa D


SIECI INFRASTRUKTURY TECHNICZNEJ

- istniejące linie średnich napięć ze strefą techniczną wzdłuż linii elektroenergetycznej
- istniejąca linia gazu wysokopięnego ze strefą kontrolowaną wzdłuż linii

II. OZNACZENIA NIEBĘDĄCE USTALENIAMI PLANU:

- G projektowana sieć gazowa z włączeniem do istniejącej sieci
- W projektowana sieć wodociągowa z włączeniem do istniejącej sieci
- Ks projektowana kanalizacja sanitarna z włączeniem do istniejącej sieci
- Ktl projektowana kanalizacja tłoczna z włączeniem do istniejącej sieci
- Kd projektowana kanalizacja deszczowa z włączeniem do istniejącej sieci
- kierunek spływu wód powierzchniowych do cieku
- proponowane linie rozgraniczające dróg poza obszarem objętym planem

ORIENTACJA - skala 1:10 000

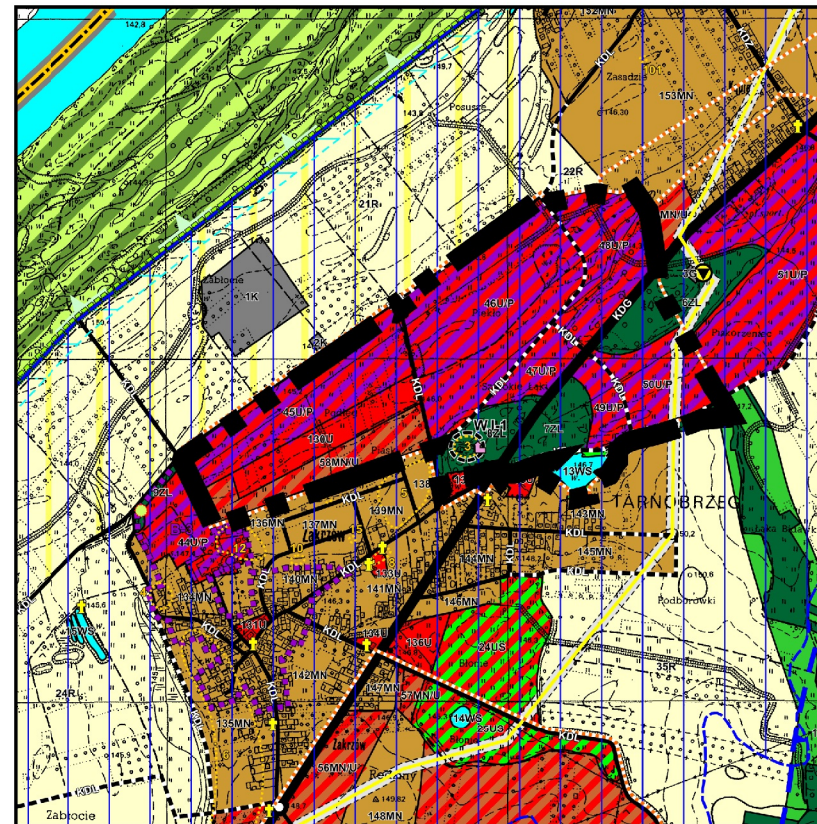

Załącznik Nr 1
do Uchwały Nr XXIV/327/2012
Rady Miasta Tarnobrzeg
z dnia 29 marca 2012 r.
ogłoszonej w Dz. Urz.
Województwa Podkarpackiego
Rok 2012 poz. 1244
z dnia 30 maja 2012 r.

