

### OZNACZENIA ZMIANY PLANU NR 1


	granice zmiany planu nr 1
	linie rozgraniczające tereny o różnym przeznaczeniu lub różnych zasadach zagospodarowania
	nieprzekraczalne linie zabudowy
	<b>MN</b> tereny zabudowy mieszkaniowej jednorodzinnej
	<b>U,MN</b> teren zabudowy usługowej i mieszkaniowej jednorodzinnej
	<b>U</b> tereny zabudowy usługowej
	<b>US</b> teren zabudowy usług sportu
	<b>USr</b> tereny zabudowy usług rekreacji
	<b>U,ZP</b> teren zabudowy usługowej z dopuszczeniem zieleni parkowej

	<b>UKs</b> tereny zabudowy usług kultu sakralnego
	<b>P</b> tereny produkcyjne, składów i magazynów
	<b>WS</b> tereny wód powierzchniowych śródlądowych
	<b>ZP</b> tereny zieleni urządzonej
	<b>ZI</b> tereny zieleni izolacyjnej
	<b>ZL</b> tereny lasów
	<b>R</b> tereny rolnicze
	<b>ZD</b> tereny ogrodów działkowych
	<b>KDG</b> teren drogi publicznej klasy głównej
	<b>KDL</b> tereny dróg publicznych klasy lokalnej
	<b>KDD</b> tereny dróg publicznych klasy dojazdowej

	<b>Kxr</b> tereny dróg dojazdowych do gruntów rolnych i leśnych
	<b>KDW</b> tereny dróg wewnętrznych
	<b>KS</b> tereny komunikacji samochodowej
	<b>KK</b> tereny komunikacji kolejowej
	<b>K</b> tereny obiektów i urządzeń infrastruktury technicznej - kanalizacja
	<b>E</b> tereny obiektów i urządzeń infrastruktury technicznej - elektroenergetyka
	granice strefy A ochrony konserwatorskiej
	granice strefy B ochrony konserwatorskiej
	wymiary wyrażone w metrach

### Oznaczenia informacyjne:

	granice terenów zamkniętych
	obiekty wpisane do rejestru zabytków
	obiekty ujęte w gminnej ewidencji zabytków
	stanowisko archeologiczne ujęte w gminnej ewidencji zabytków wraz z numerem
	stanowisko archeologiczne nie ujęte w gminnej ewidencji zabytków wraz z numerem
	istniejące linie elektroenergetyczne średniego napięcia
	istniejący gazociąg wysokiego ciśnienia wraz ze strefą kontrolowaną
	granice złoża Machów I (odkrywka) ID 69
	granice złoża Machów II (otworówka) ID 5350
	nazwy ulic

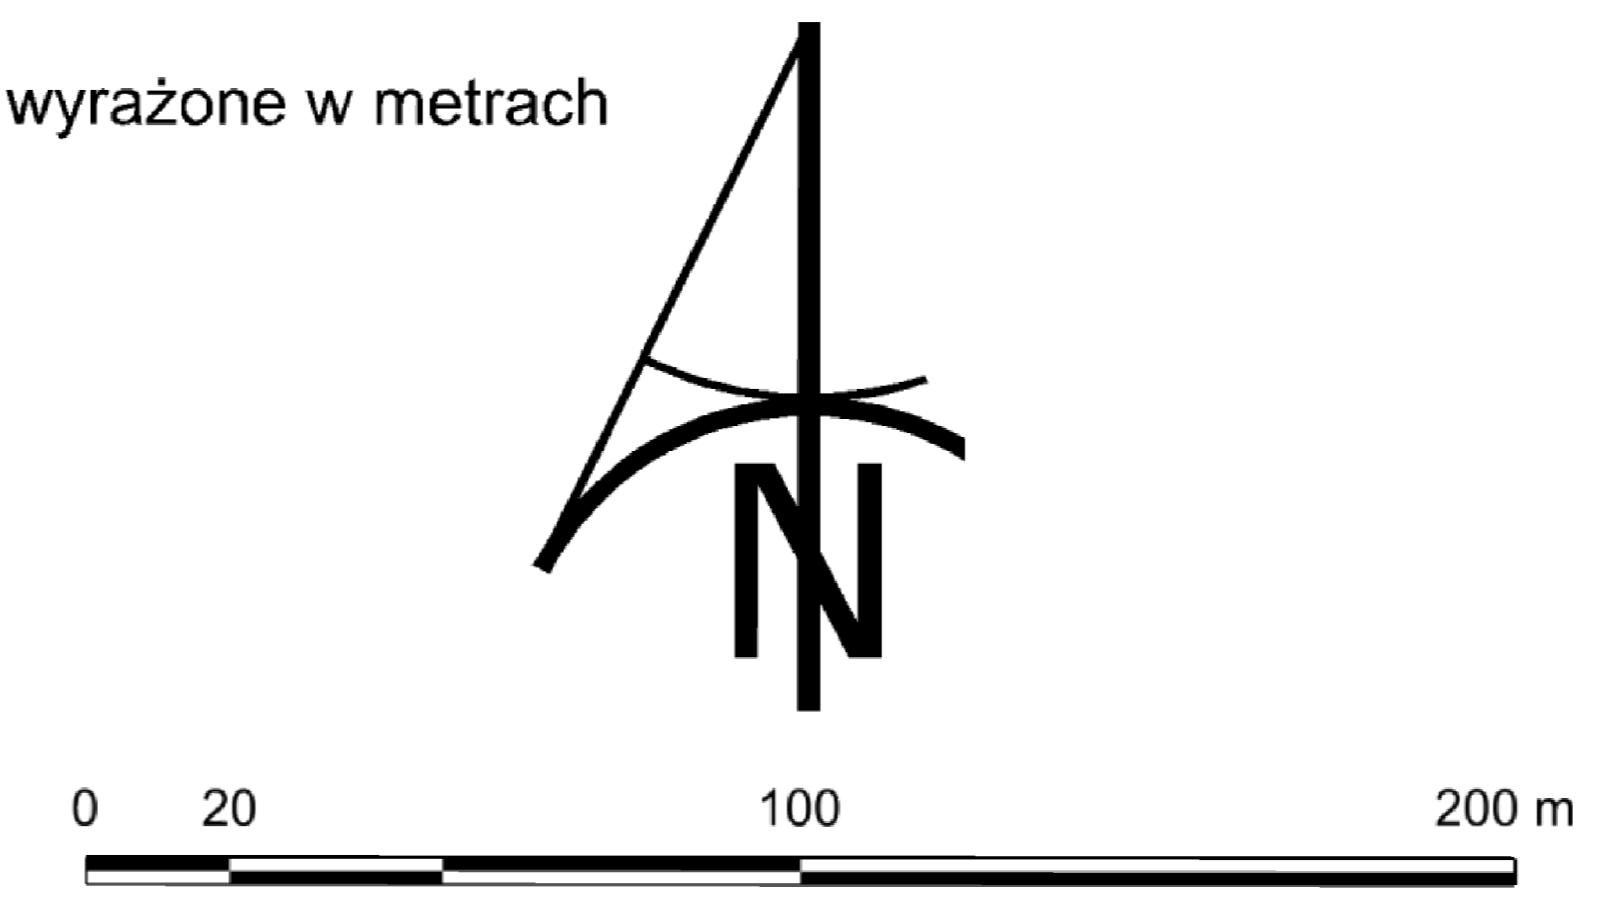

Załącznik nr 1 do Uchwały Nr ..... Rady Miasta Tarnobrzega z dnia ..... r.		Przewodniczący Rady Miasta Tarnobrzega .....	
	Zmiana nr 1 miejscowego planu zagospodarowania przestrzennego osiedla Miechocin w Tarnobrzegu		skala rysunku 1:2000