




ZMIANA NR 2 MIEJSCOWEGO PLANU ZAGOSPODAROWANIA PRZESTRZENNEGO OSIEDLA DZIKÓW W TARNOBRZEGU

SKALA 1:2000

RYSUNEK ZMIANY NR 2 PLANU

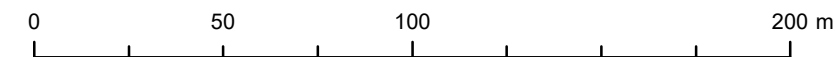


ZAŁĄCZNIK NR 1
DO UCHWAŁY NR LXXII/764/2023
RADY MIASTA TARNOBRZEGA
Z DNIA 29 MARCA 2023 R.



FRAGMENT RYSUNKU PLANU Z ZAZNACZONYM TERENEM ZMIANY NR 2 PLANU (uchwalonego uchwałą Nr LV/1060/2010 Rady Miasta Tarnobrzega z dnia 30 września 2010 r. w sprawie miejscowego planu zagospodarowania przestrzennego osiedla Dzików w Tarnobrzegu, zmienioną uchwałą Nr LXIII/664/2018 Rady Miasta Tarnobrzega z dnia 12 września 2018 r., rysunek jednolity przyjęty uchwałą Nr XVI/147/2019 Rady Miasta Tarnobrzega z dnia 24 lipca 2019 r.)



WYRYS ZE STUDYUM UWARUNKOWAŃ I KIERUNKÓW ZAGOSPODAROWANIA PRZESTRZENNEGO MIASTA TARNOBRZEGA UCHWALONEGO UCHWAŁĄ NR XLVII/457/2017 RADY MIASTA TARNOBRZEGA Z DNIA 14 WRZEŚNIA 2017 R.

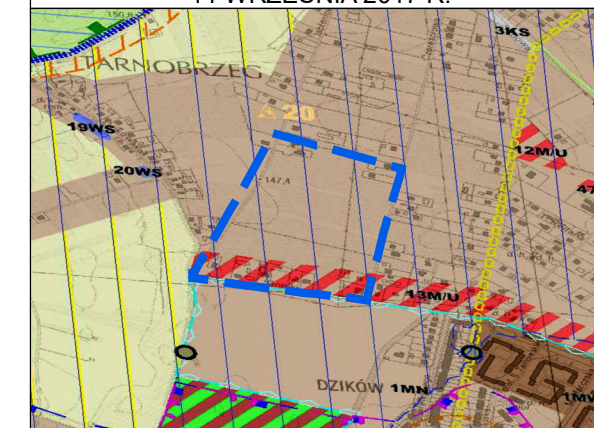

--- granica obszaru objętego zmianą nr 2 planu

- MN** obszary zabudowy jednorodzinnej miejskiej
- MN1** obszary zabudowy jednorodzinnej podmiejskiej i wiejskiej
- M/U** obszary zabudowy mieszkaniowo - usługowej
- MW** obszary zabudowy wielorodzinnej
- R** obszary rolnicze
- WS** wody powierzchniowe śródlądowe
- obszar centrum miasta
- istniejący pomnik przyrody
- gleby chronione wyłączone spod zabudowy
- szlak turystyczny pieszy
- granica strefy ochrony wału przeciwpowodziowego
- obszar zagrożenia powodziowego w przypadku zniszczenia lub uszkodzenia wału przeciwpowodziowego, przy wyznaczeniu którego przyjęto przepływ o średnim prawdopodobieństwie wystąpienia powodzi wynoszącym raz na 100 lat (Q1%)

LEGENDA

OBOWIĄZUJĄCE USTALENIA PLANU

- granica obszaru objętego planem miejscowym
- linia rozgraniczająca tereny o różnym przeznaczeniu lub różnych zasadach zagospodarowania
- △ nieprzekraczalna linia zabudowy

PRZEZNACZENIE TERENÓW

- MN-U - teren zabudowy mieszkaniowej jednorodzinnej lub usług
- MN - teren zabudowy mieszkaniowej jednorodzinnej
- KDL - teren drogi lokalnej
- KDD - teren drogi dojazdowej

OZNACZENIA INFORMACYJNE

- istniejące linie elektroenergetyczne średniego napięcia
- wymiarowane odległości mierzone w metrach

układ współrzędnych:	Układ współrzędnych 2000 (strefa VII) - EPSG: 2178
źródło pochodzenia użytego materiału:	Powiatowy Ośrodek Dokumentacji Geodezyjnej i Kartograficznej w Tarnobrzegu